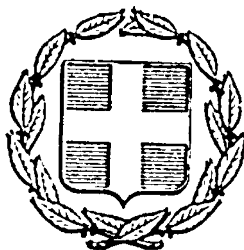


ΕΦΗΜΕΡΙΣ ΤΗΣ ΚΥΒΕΡΝΗΣΕΩΣ
ΤΗΣ ΕΛΛΗΝΙΚΗΣ ΔΗΜΟΚΡΑΤΙΑΣ

ΕΝ ΑΘΗΝΑΙΣ ΤΗ 10 ΙΟΥΛΙΟΥ 1978 | ΤΕΥΧΟΣ ΤΕΤΑΡΤΟΝ | ΑΡΙΘΜΟΣ ΦΥΛΛΟΥ 342

ΠΕΡΙΕΧΟΜΕΝΑ

ΠΟΛΕΟΔΟΜΙΑ

ΑΠΟΦΑΣΕΙΣ

ΠΟΛΕΟΔΟΜΙΑ

ΑΠΟΦΑΣΕΙΣ

Ἀριθ. ΤΥ. 6546 (1)

Περὶ ἐγκρίσεως ρυμοτομικοῦ σχεδίου Μεγάλης Βρύσης Νομοῦ Φθιώτιδος καὶ καθορισμοῦ τῶν ὅρων καὶ περιορισμῶν δομήσεως ἐντὸς αὐτοῦ.

Ο ΝΟΜΑΡΧΗΣ ΦΘΙΩΤΙΔΟΣ

Ἔχοντας ὑπόψη:

1. Τὶς διατάξεις τοῦ ἀπὸ 17.7.1923 Ν.Δ. «περὶ σχεδίων πόλεων», ὅπως τροποποιήθηκαν καὶ συμπληρώθηκαν μέχρι σήμερα.

2. Τὶς διατάξεις τοῦ Ν. 3200/1955 «περὶ Διοικητικῆς Ἀποκεντρώσεως».

3. Τὶς διατάξεις τοῦ ἀπὸ 20.6.1955 Β.Δ. «περὶ ἐξαιρέσεως ἀπὸ τῆς κατὰ τὴν παρ. 1 τοῦ ἄρθρου 1 τοῦ Ν. 3200/1955 ἁρμοδιότητος τοῦ Ὑπουργείου Δημ. Ἔργων».

4. Τὶς διατάξεις τοῦ 863/1970 Β.Δ. «περὶ διαρθρώσεως τοῦ Ὑπουργείου Συγκοινωνιῶν καὶ Δημ. Ἔργων», ὅπως τροποποιήθηκε μὲ τὸ 572/1967 Β.Δ.

5. Τὶς διατάξεις τοῦ 532/1970 Ν.Δ. «περὶ διοικητικῆς ἀποκεντρώσεως».

6. Τὶς διατάξεις τοῦ 712/1970 Β.Δ., ὅπως τροποποιήθηκε καὶ συμπληρώθηκε μὲ τὰ 677/71 καὶ 198/72 Β.Δ.

7. Τὴ Α7/16/11/7.10.70 κοινὴ ἀπόφαση «περὶ ὀργανώσεως τῶν περιφ/κῶν ὑπηρεσιῶν τοῦ ΥΠ. Δ.Ε.».

8. Τὴ Α9/1-8/9.8.71 κοινὴ ἐγκύκλιο τῶν Πρωθυπουργοῦ, Ἀντιπροέδρου καὶ Ὑπουργοῦ τῶν Ἐσωτερικῶν «περὶ ὀργανώσεως τῶν Νομαρχιῶν».

9. Τὶς διατάξεις τοῦ Α.Ν. 314/68, ὅπως τροποποιήθηκε καὶ συμπληρώθηκε μὲ τὸ Ν.Δ. 1018/1971.

10. Τὴ σύμφωνη γνώμη τοῦ Νομαρχιακοῦ Συμβουλίου Δημοσίων Ἔργων (Τμῆμα Νομοῦ Φθιώτιδος), ὅπως διατυπώνεται στὸ 5/1978 (Θέμα 9ο), ἀποφασίζουμε:

Ἐγκρίνουμε τὸ ρυμοτομικὸ σχέδιο Μεγάλης Βρύσης Νομοῦ Φθιώτιδος, ὅπως λεπτομερῶς φαίνεται στὰ θεωρημένα ἀπὸ τὸ Δ/ντὴ Τεχνικῶν Ὑπηρεσιῶν Νομοῦ Φθιώτιδος διαγράμματα ὑπὸ κλίμακα 1 : 2000 καὶ 1 : 500.

Ἐγκρίνουμε τοὺς κατωτέρω ὅρους καὶ περιορισμοὺς δομήσεως τῶν οἰκοπέδων ἐντὸς αὐτοῦ.

1. Ζώνη Α' καὶ Β'

Ἐλάχιστο πρόσωπο δέκα τέσσερα μέτρα (14,00)μ.
Ἐλάχιστο βάθος δέκα ὀκτὼ μέτρα (18,00 μ.).
Ἐλάχιστο ἐμβαδὸ τριακόσια μέτρα τετραγωνικὰ (300 μ.τ.)
Σύστημα δομήσεως πτέρυγες
Ποσοστὸ καλύψεως 60%.
Ἀριθμὸς ὀρόφων 2
Ὕψος προσόψεως 7,50 μ.

2. Κατὰ παρέκκλιση θεωροῦνται ἄρτια καὶ οἰκοδομήσιμα τὰ οἰκόπεδα μόνο τῆς Α' ζώνης, τὰ ὁποῖα κατὰ τὴν ἡμερομηνία δημοσιεύσεως τῆς παρούσης ἀποφάσεως ἔχουν ἐλάχιστο πρόσωπο ὀκτὼ μέτρα (8,00μ.), ἐλάχιστο βάθος δώδεκα μέτρα (12,00 μ.) καὶ ἐλάχιστο ἐμβαδὸ ἑκατὸν πενήντα μέτρα τετραγωνικὰ (150,00 μ.τ.), σύστημα δομήσεως πτέρυγας ὄροφοι 2 ὕψος 7,50 μ.


Καθορίζεται πρασιὰ πλάτους 12 μέτρων στὸ ἀριθ. 5 οἰκοδομικὸ τετράγωνο κοντὰ στὴν παλαιὰ ἐθνικὴ ὁδὸ Λαμίας-Βόλου.


Ἡ ἀπόφαση αὐτὴ ἰσχύει ἀπὸ τὴ δημοσίευσή της στὴν Ἐφημερίδα τῆς Κυβερνήσεως.

Λαμία, 1 Ἰουνίου 1978


Ὁ Νομάρχης
ΑΘΑΝ. ΔΑΛΚΑΦΟΥΚΗΣ


ΜΕΓΑΛΗ
Ⓑ
Ⓐ
ΚΛΙΜΑΞ

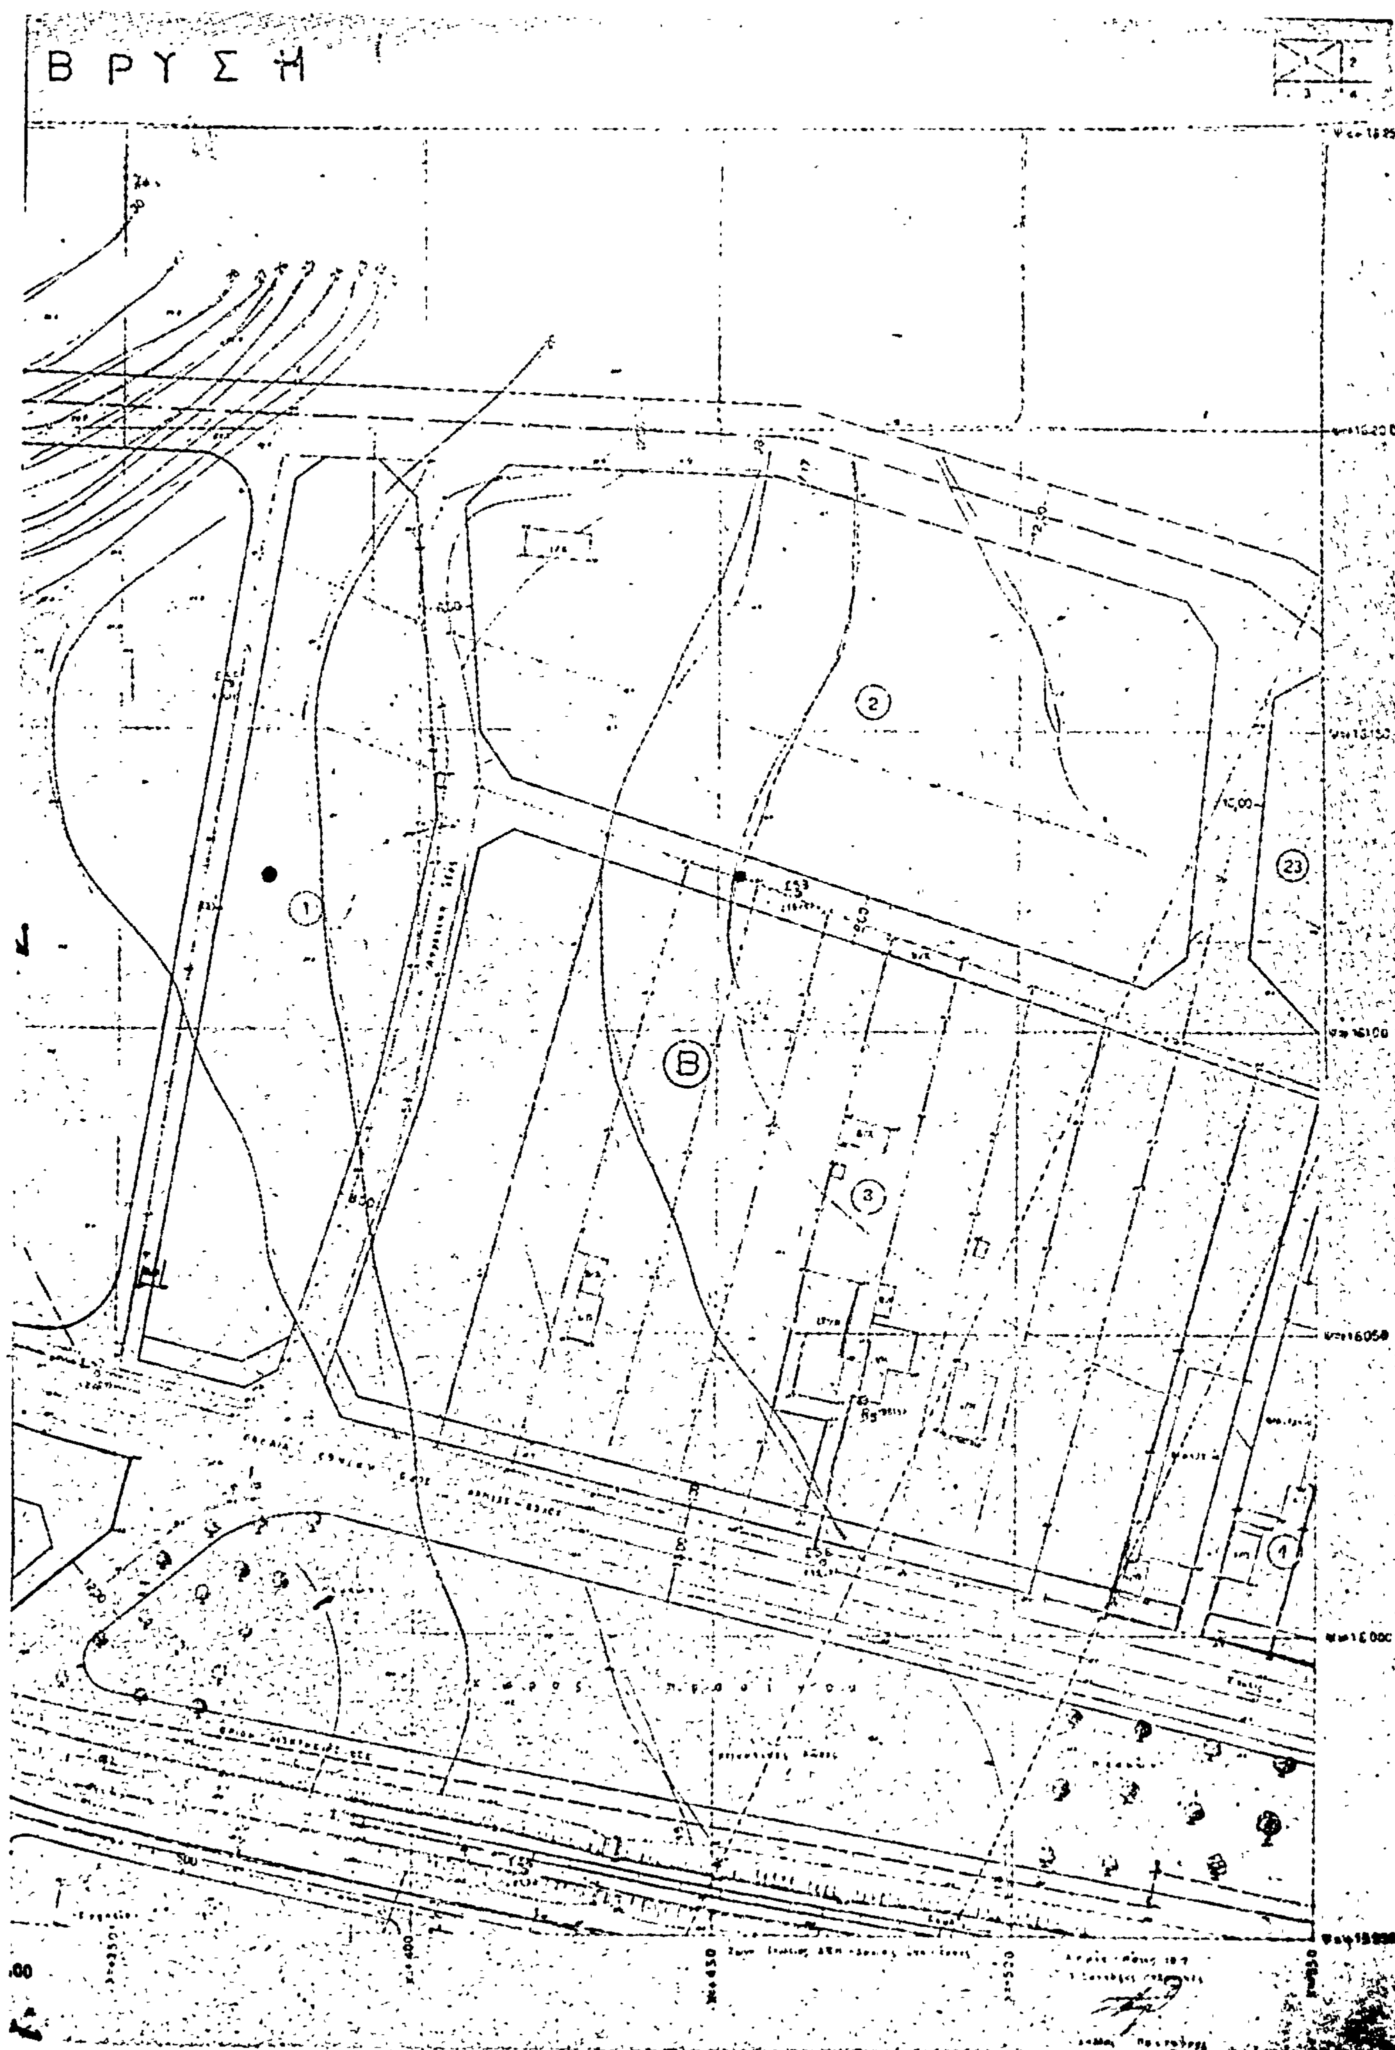
ΒΡΥΣΗ
Β
1
2
3
23

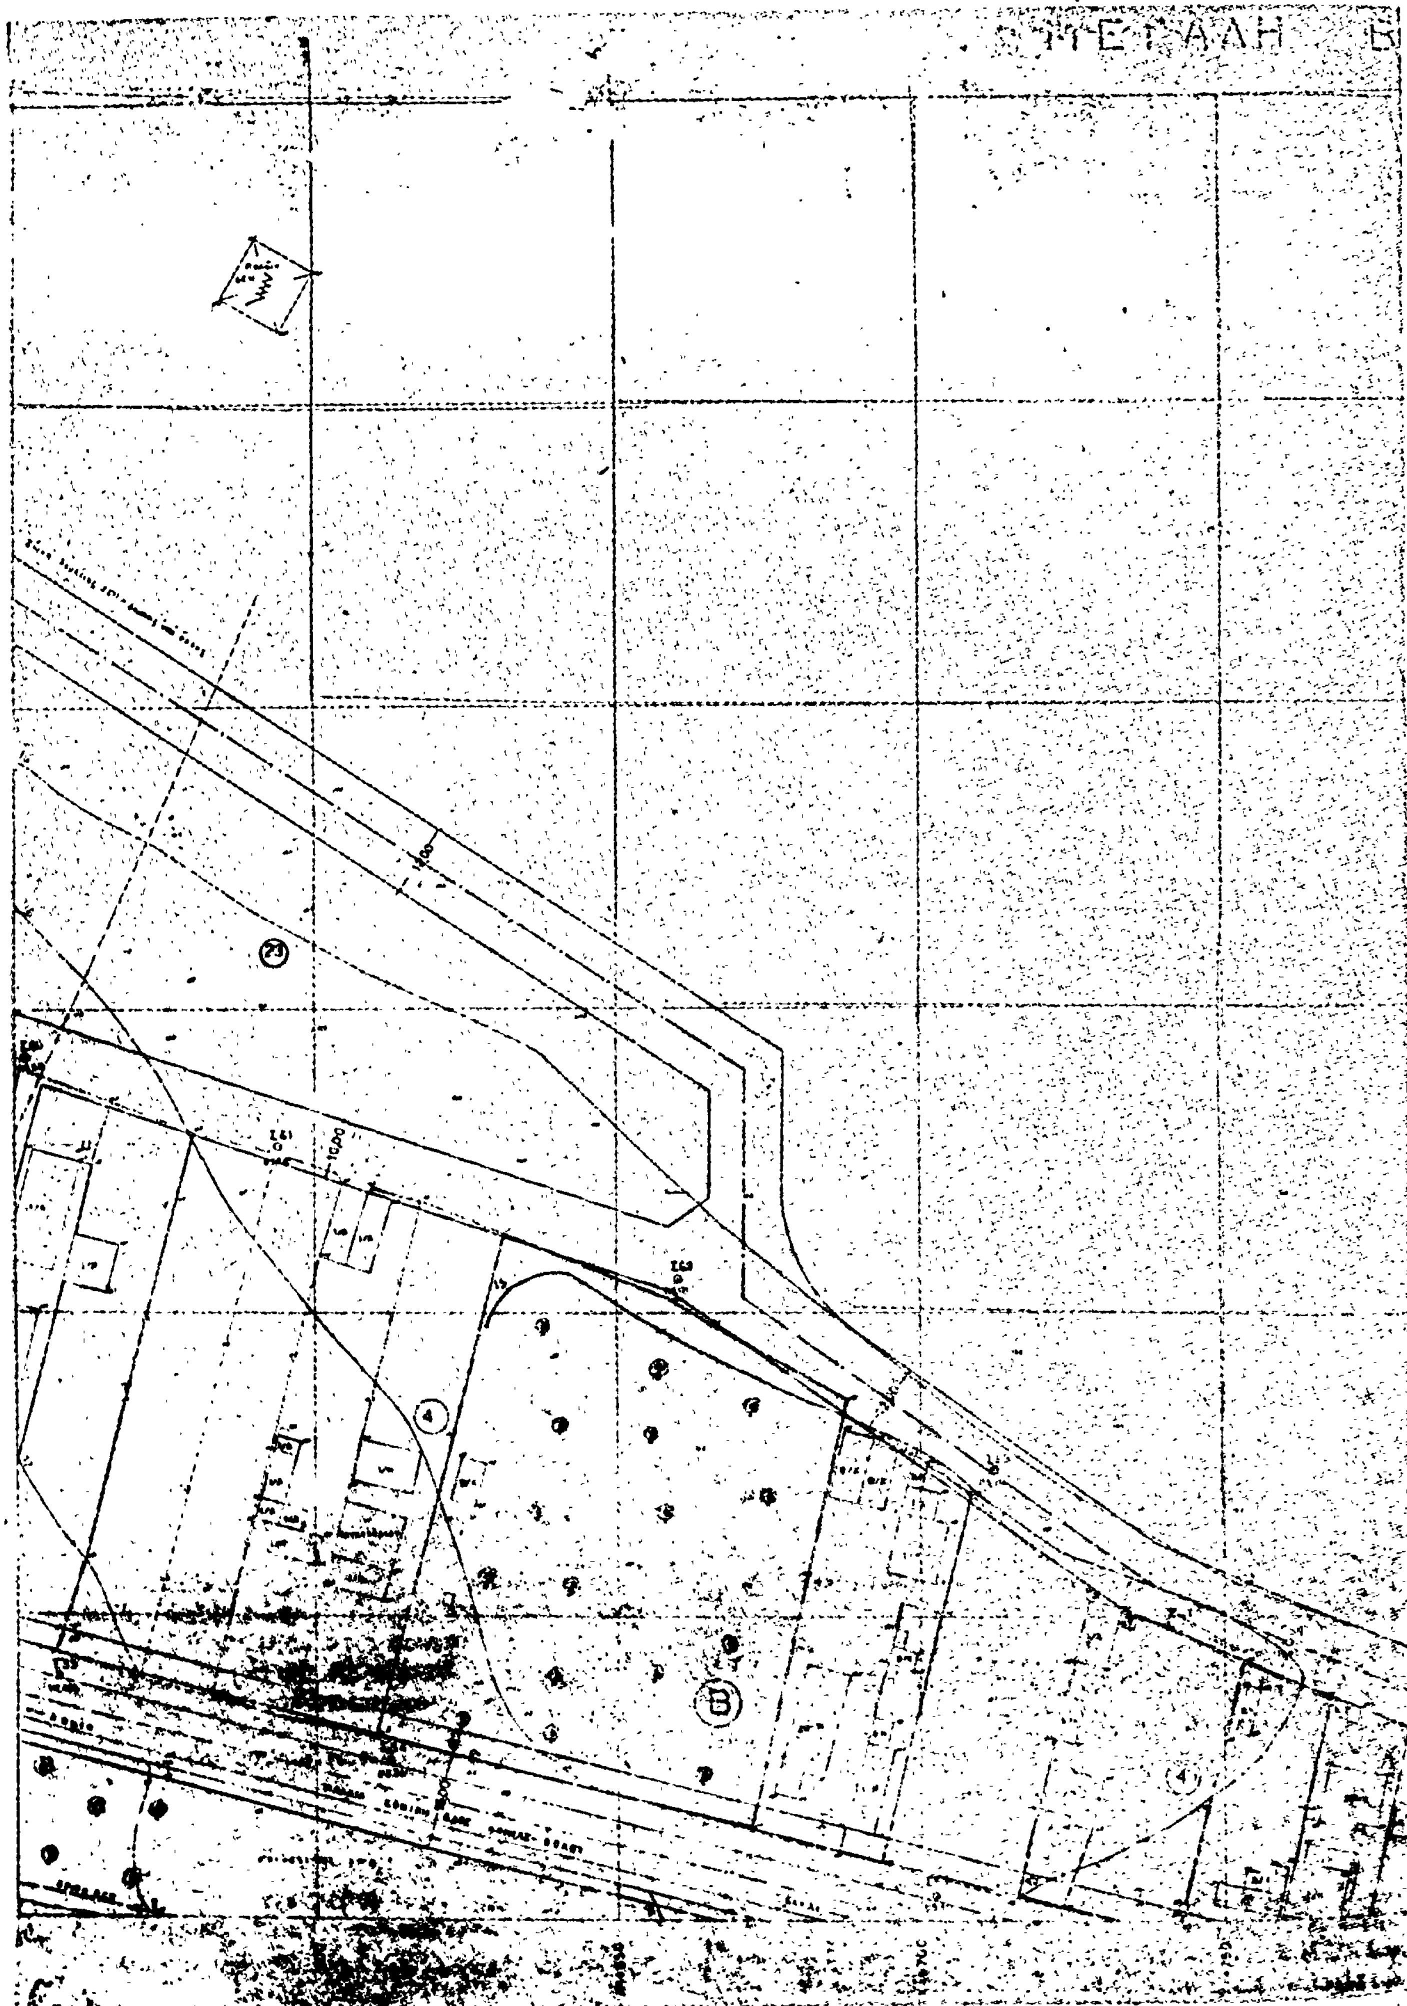


ΜΕΓΑΛΗ
Β

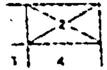

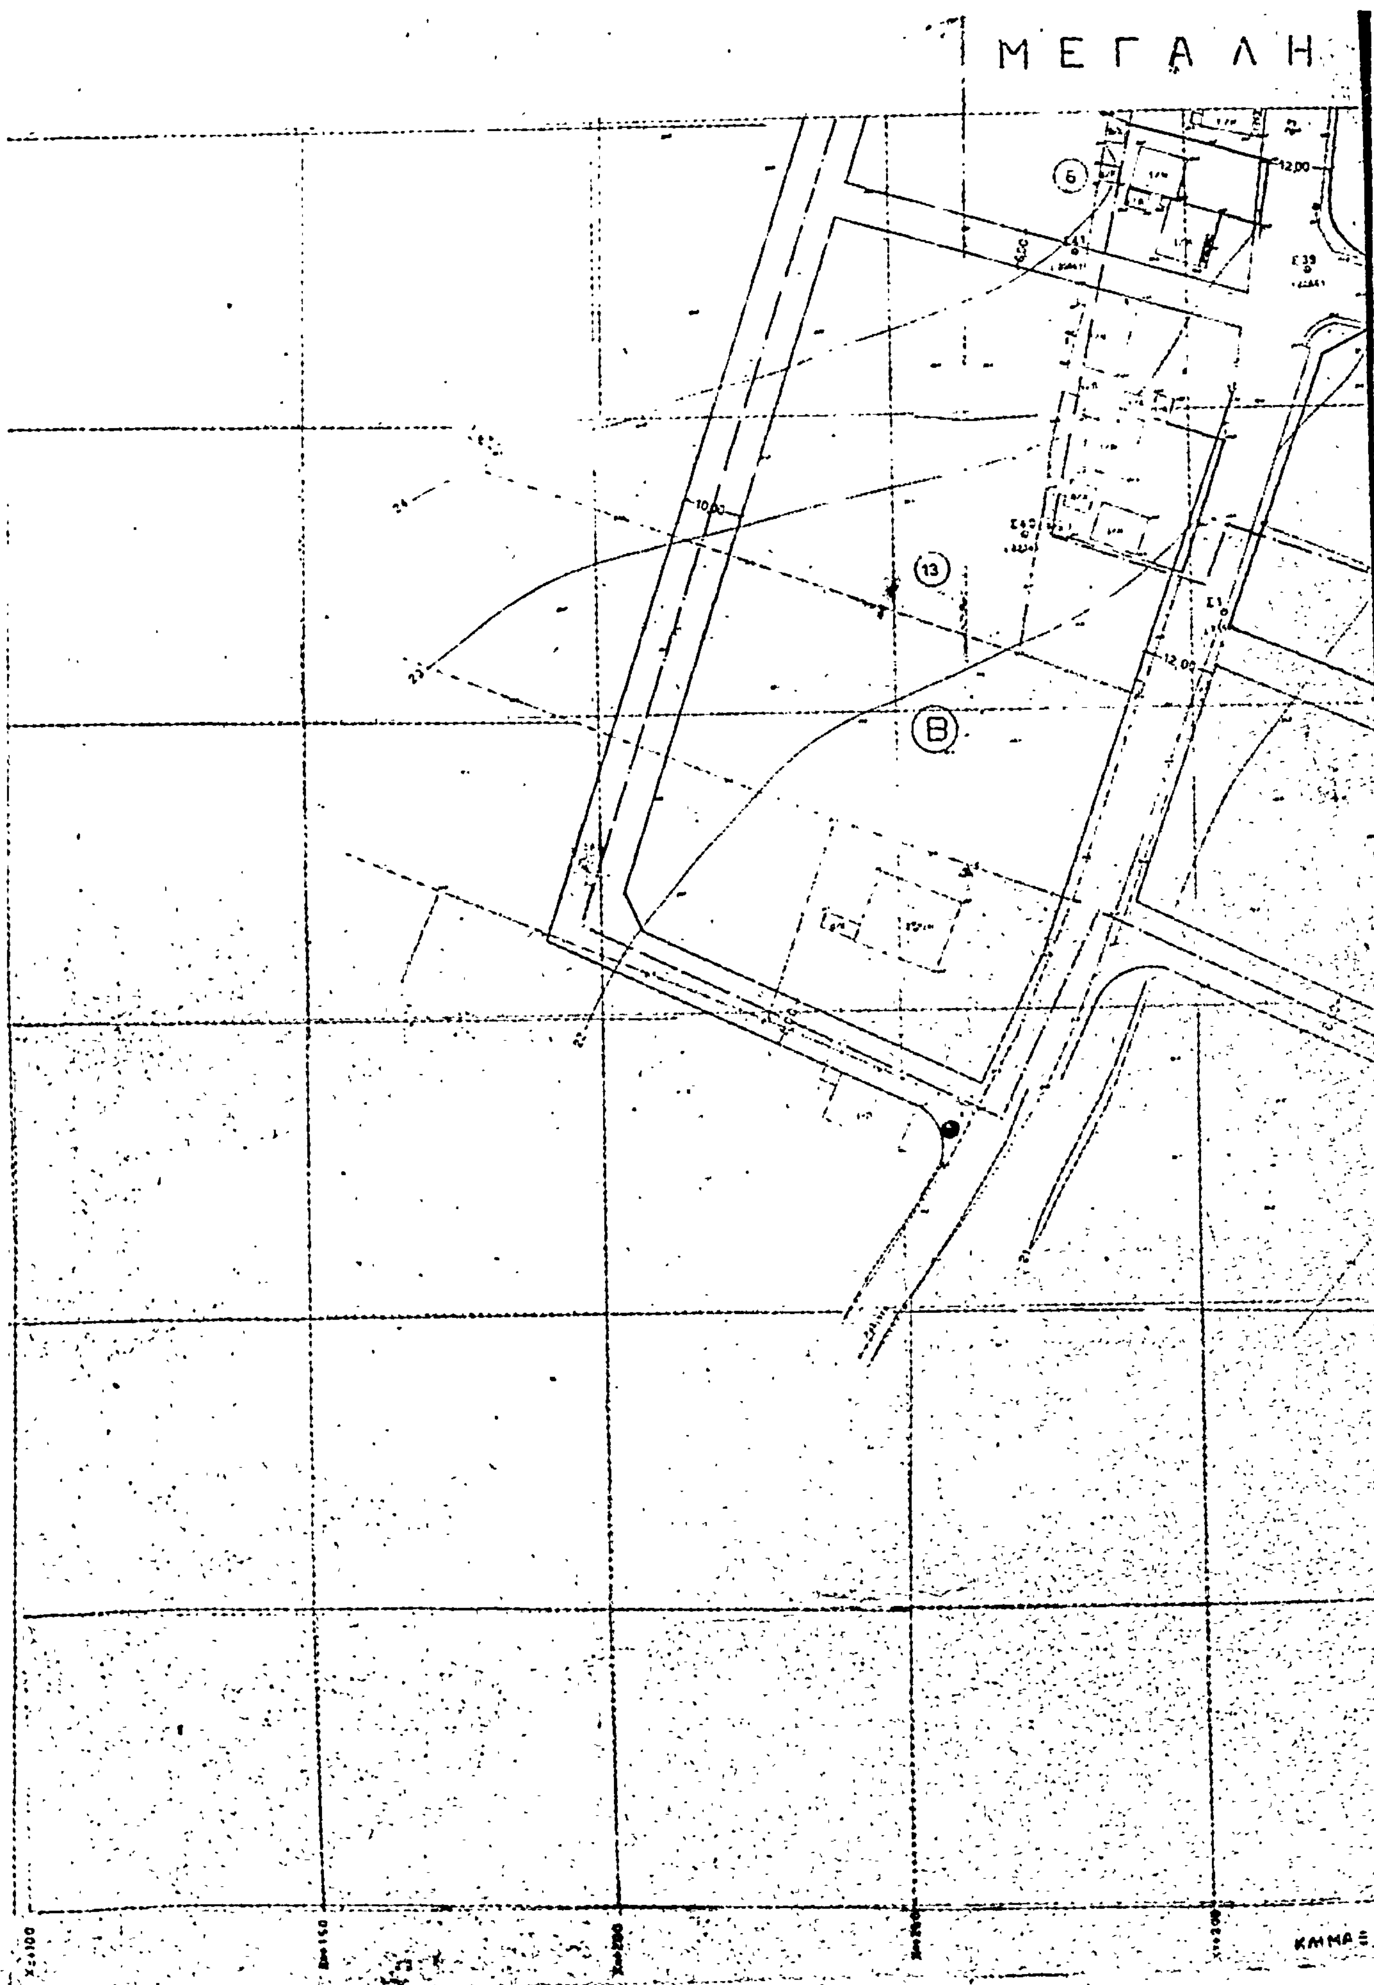

ΜΕΓΑΛΗ
12,00
10,00
12,00
13
Β
6
ΚΛΙΜΑΞ

ΒΡΥΣΗ




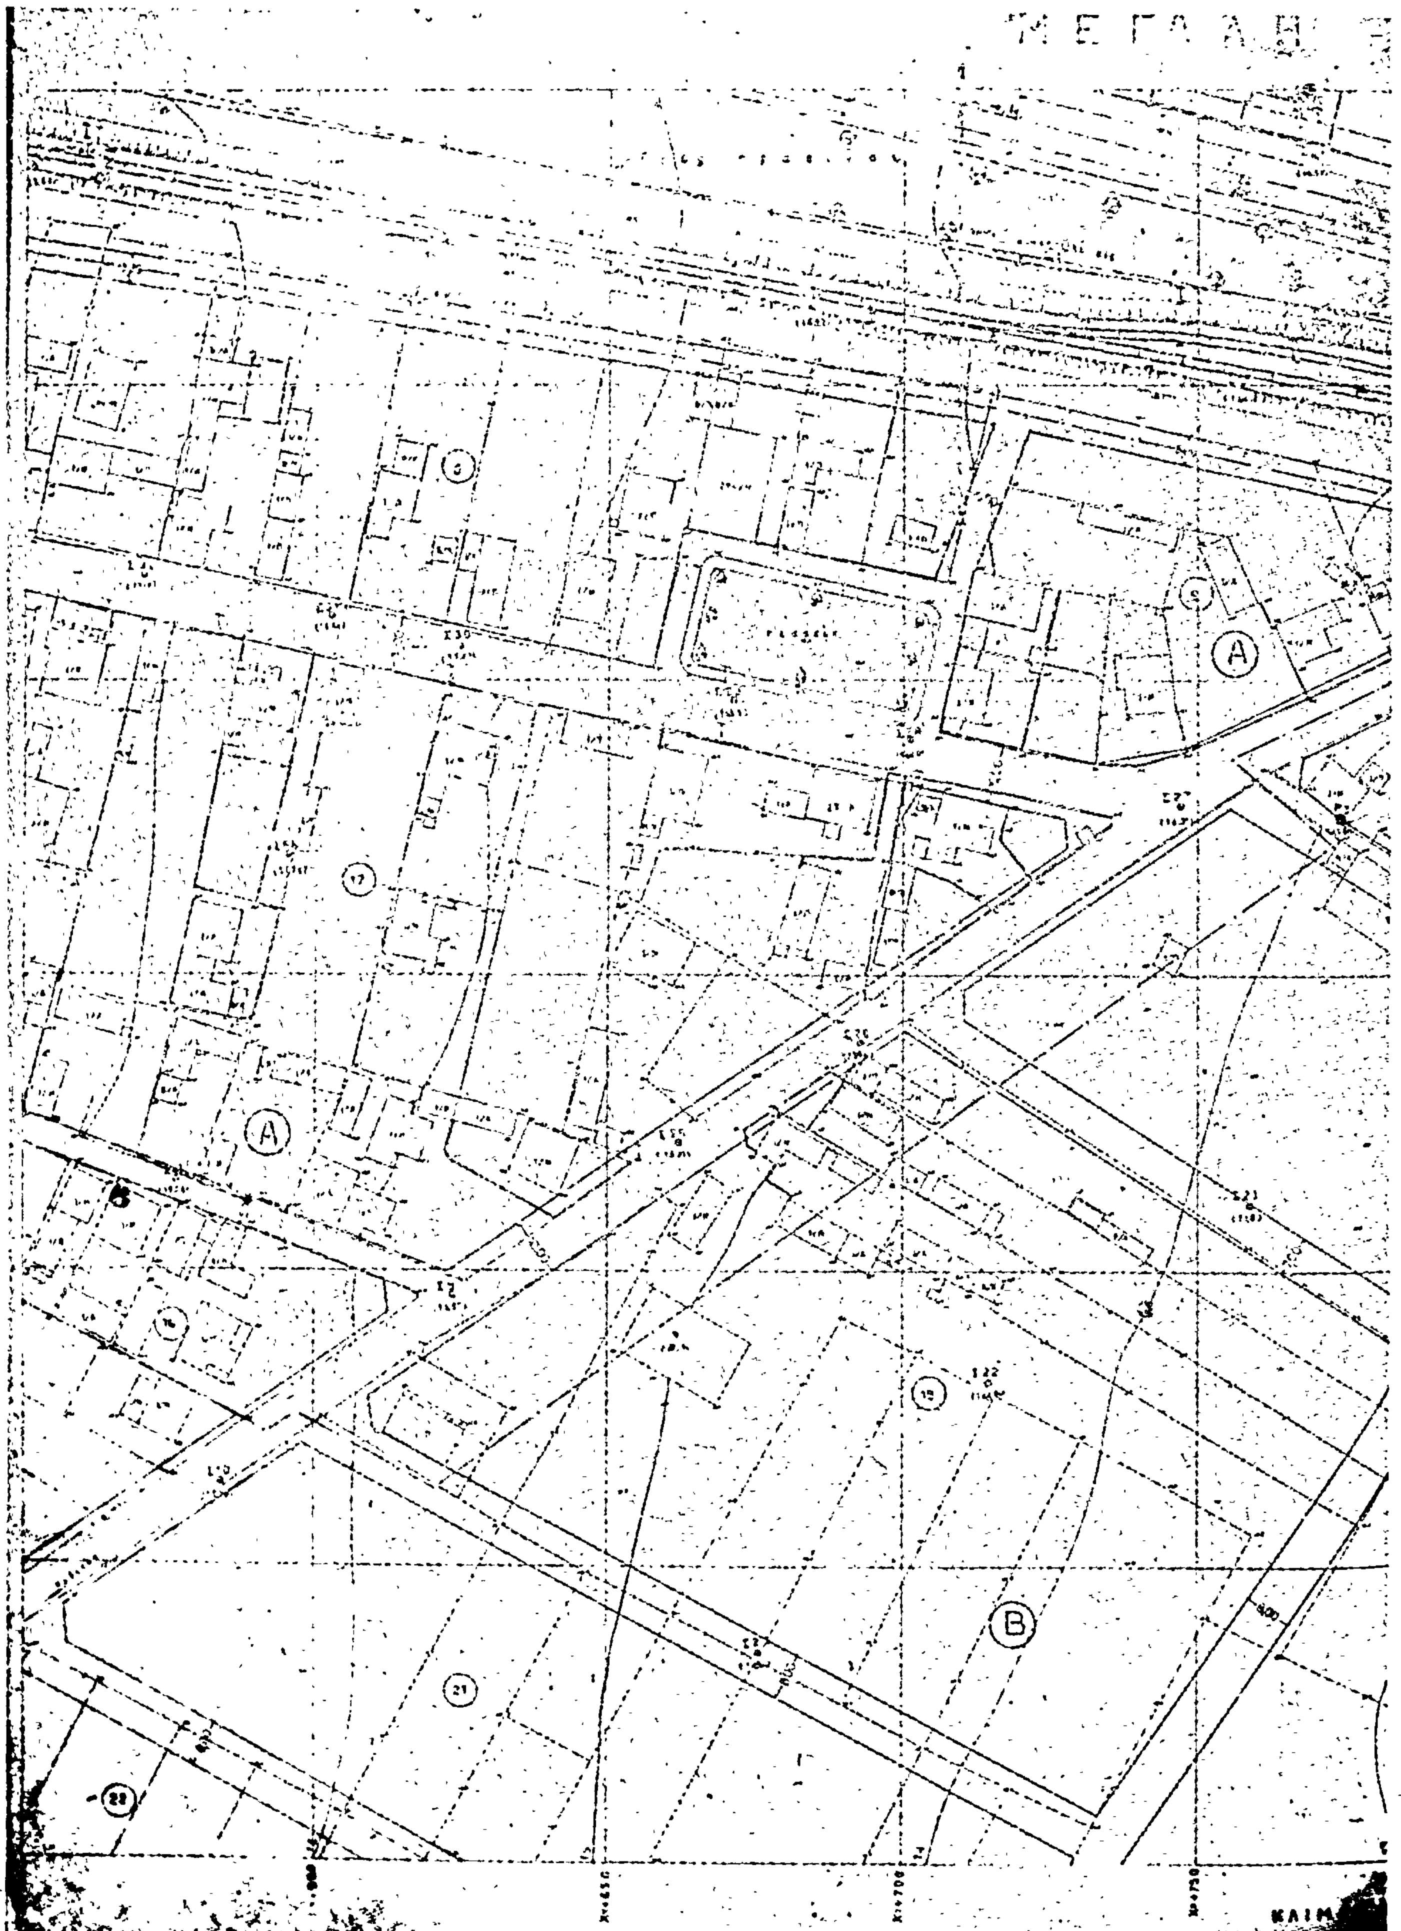


Μ Ε Γ Α Λ Η
(A)
(A)
(B)
ΚΑΙΜ

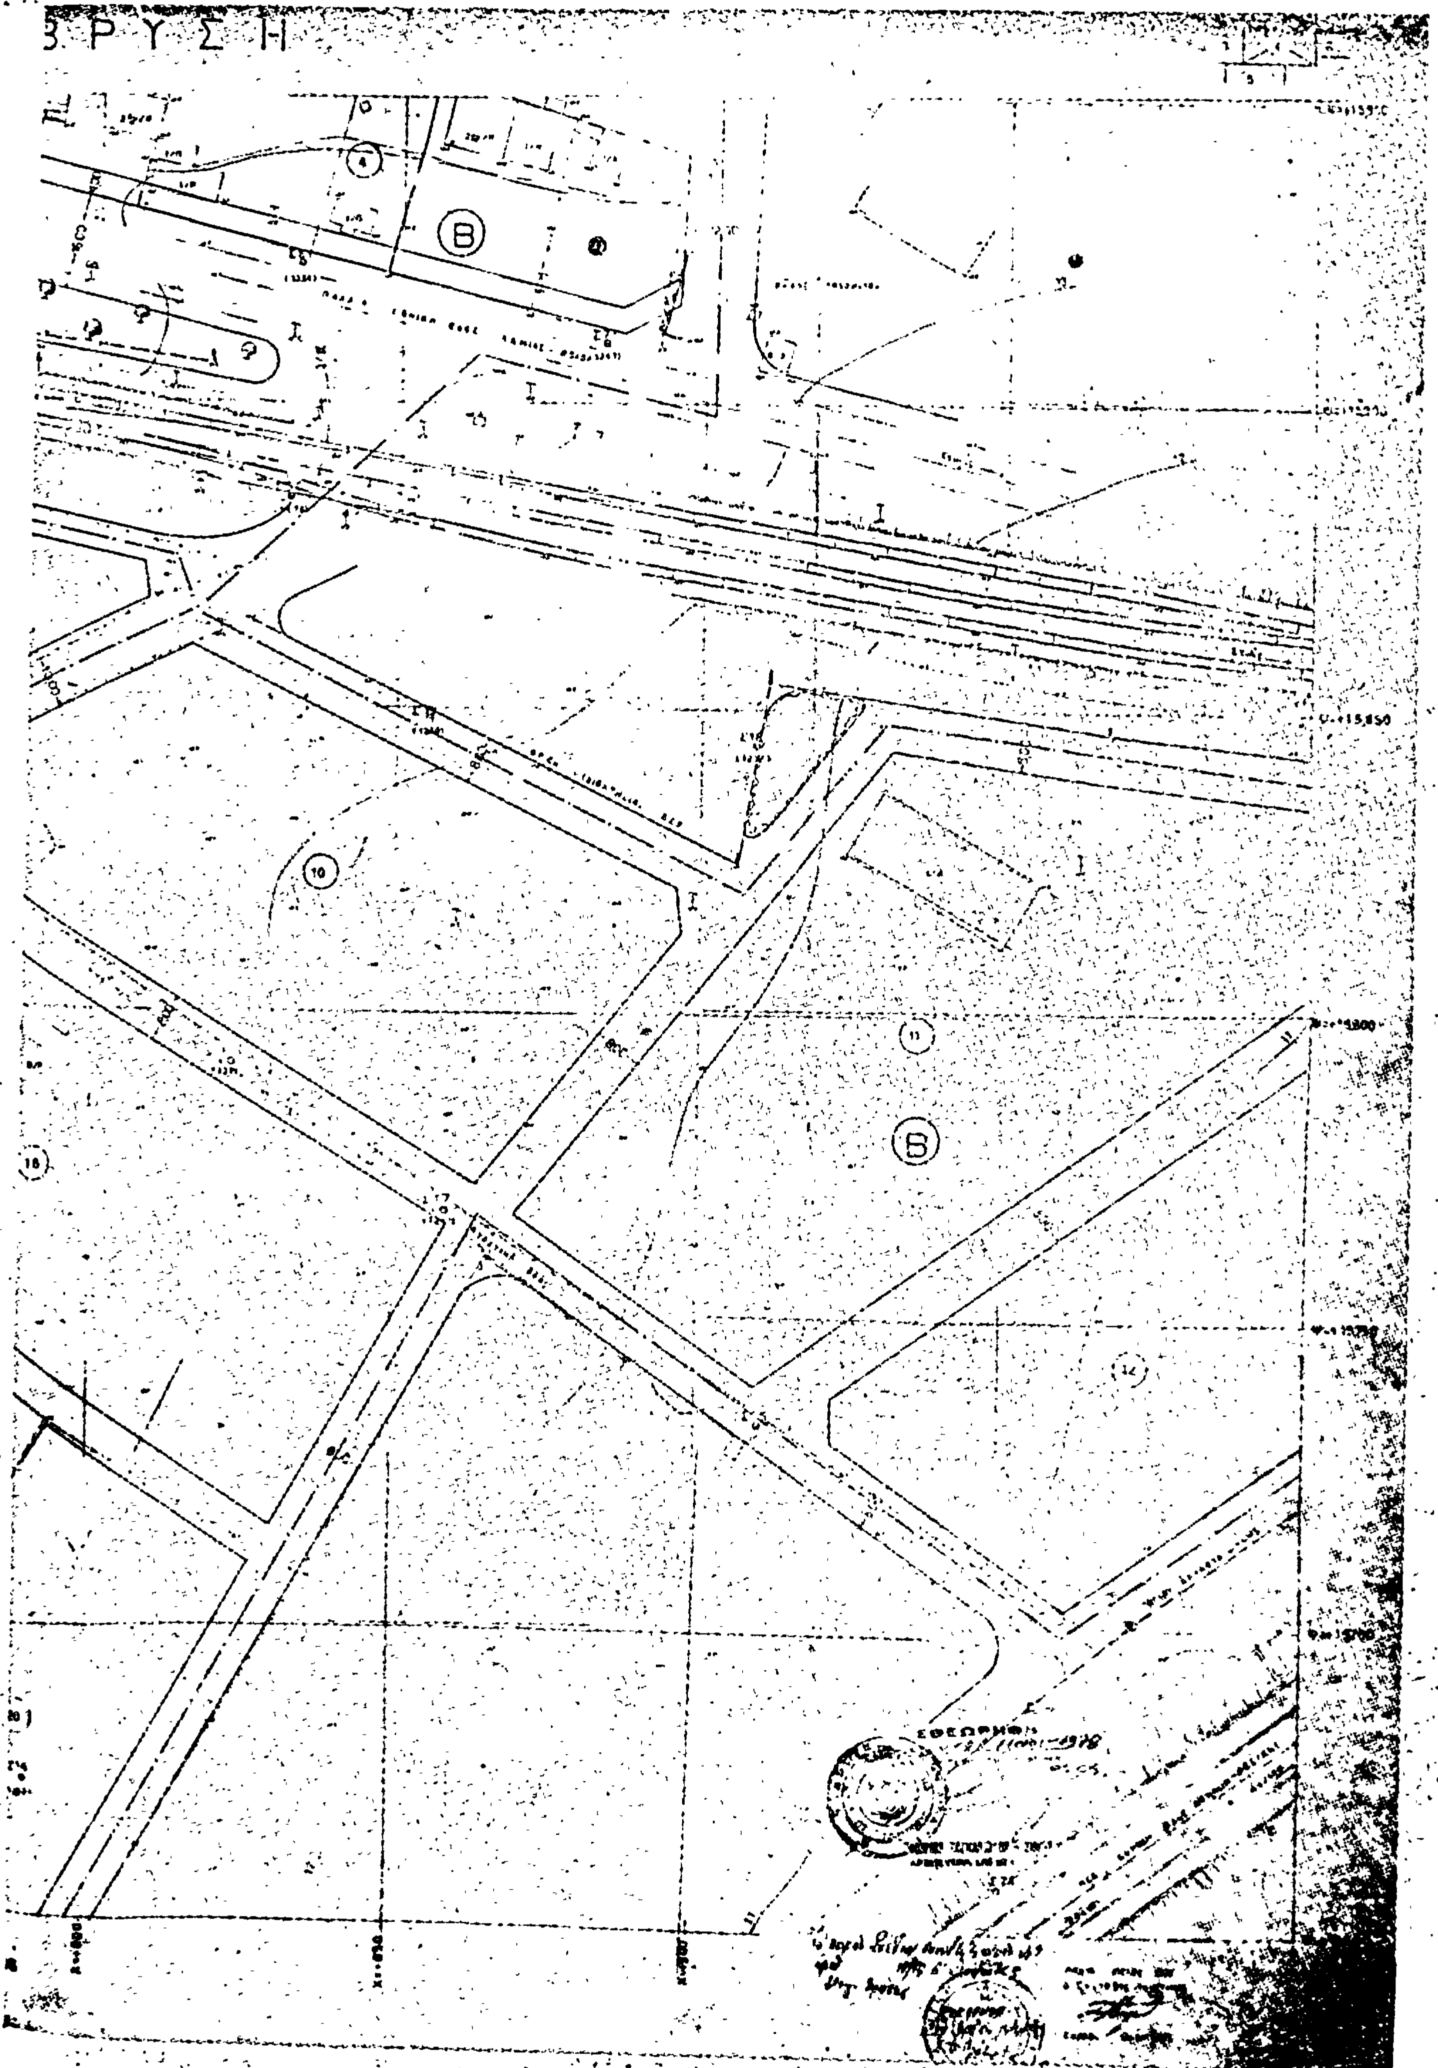

ΒΡΥΣΗ

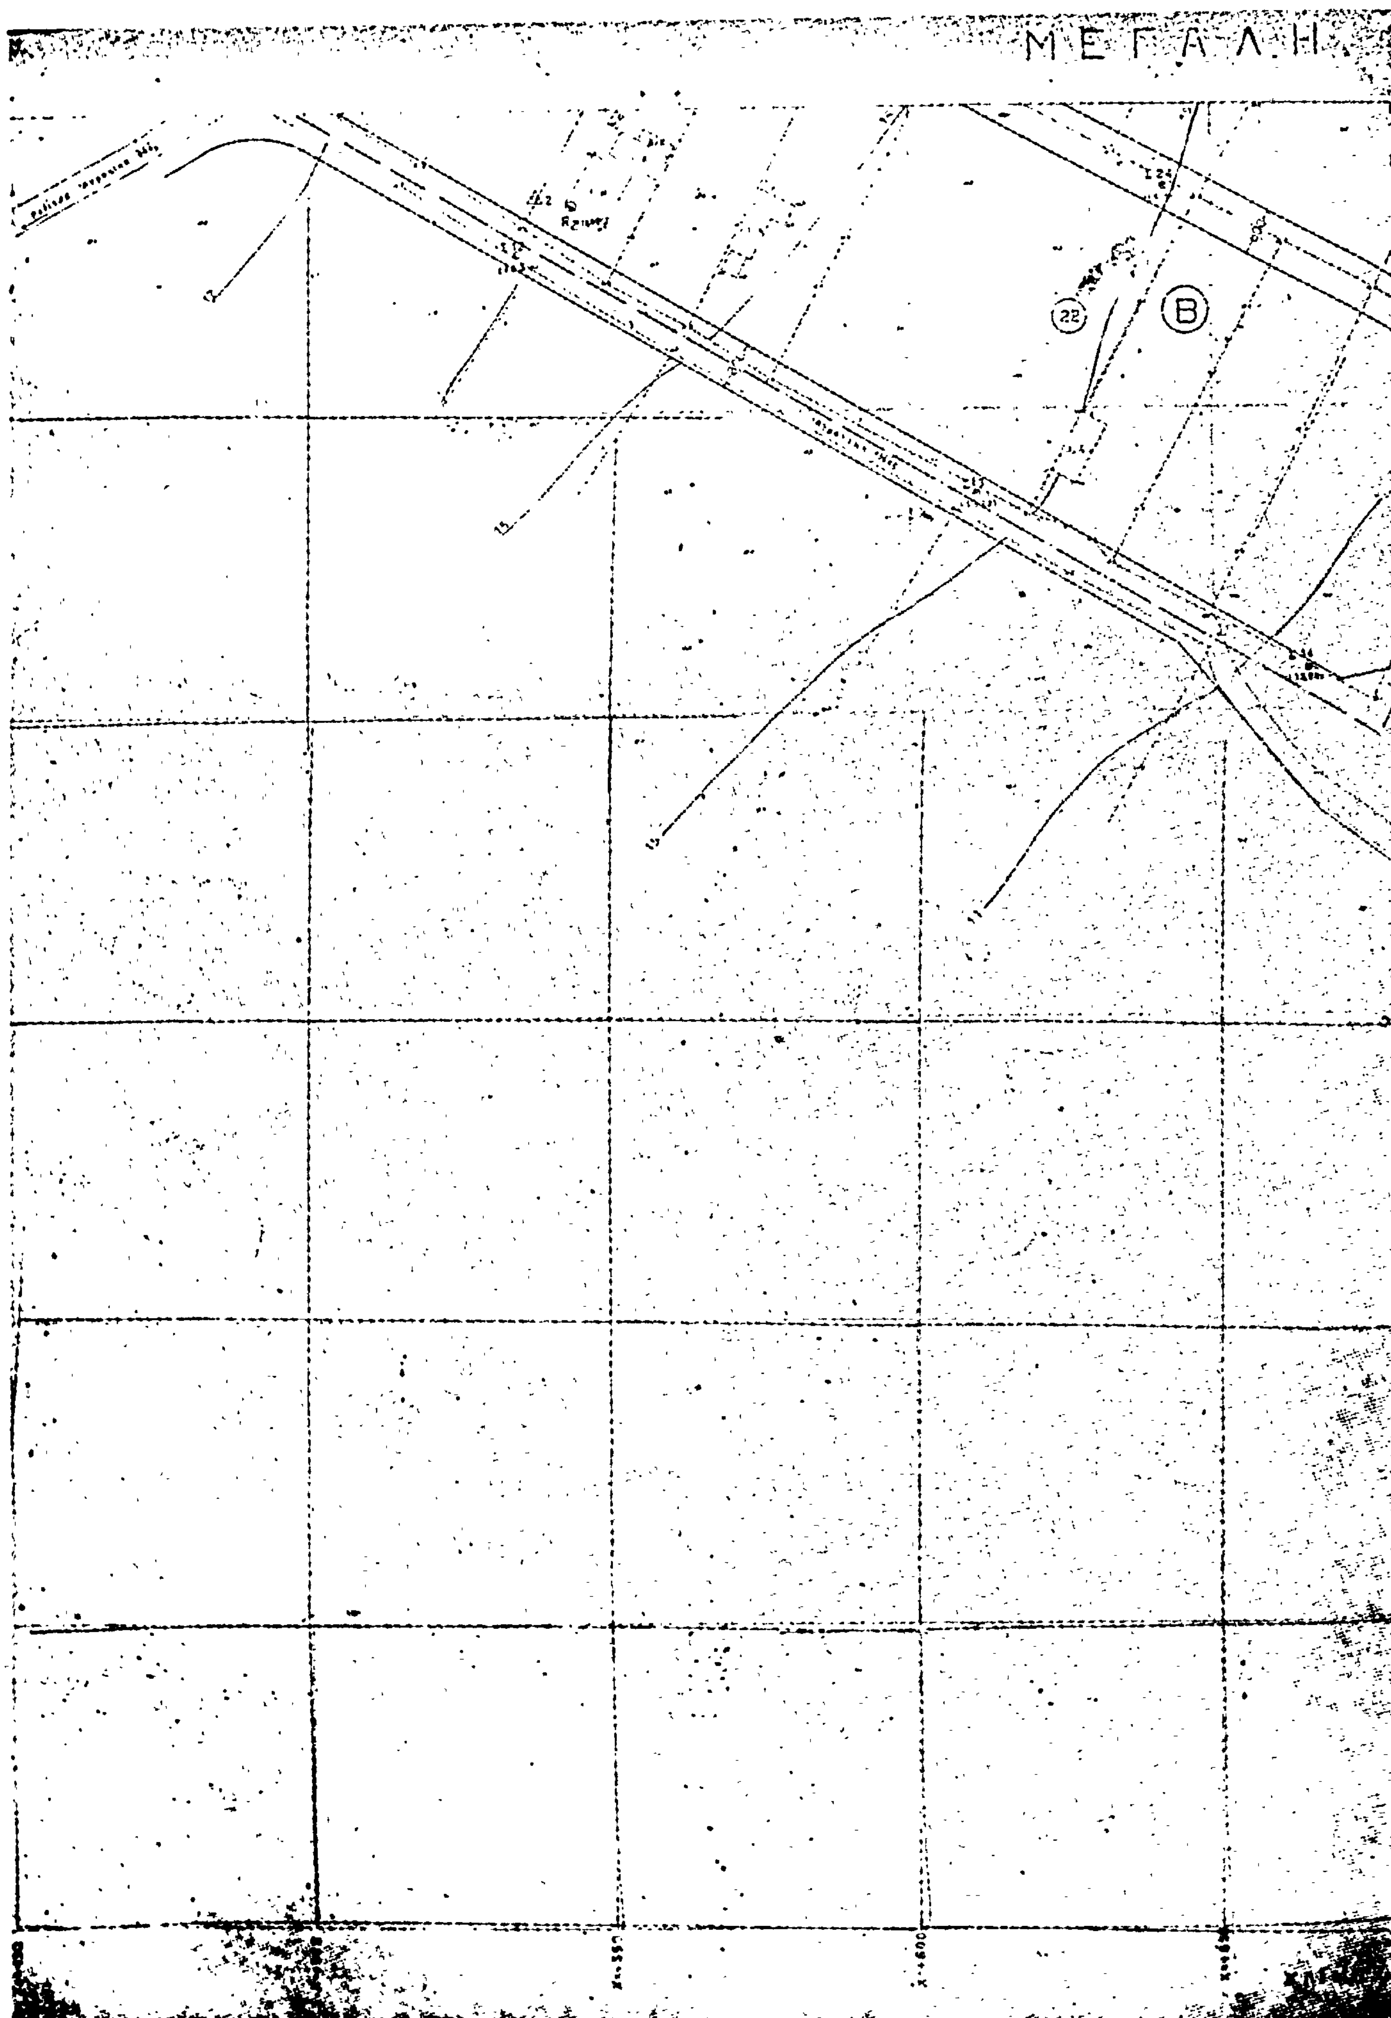


ΜΕΓΑΛΗ
22
B

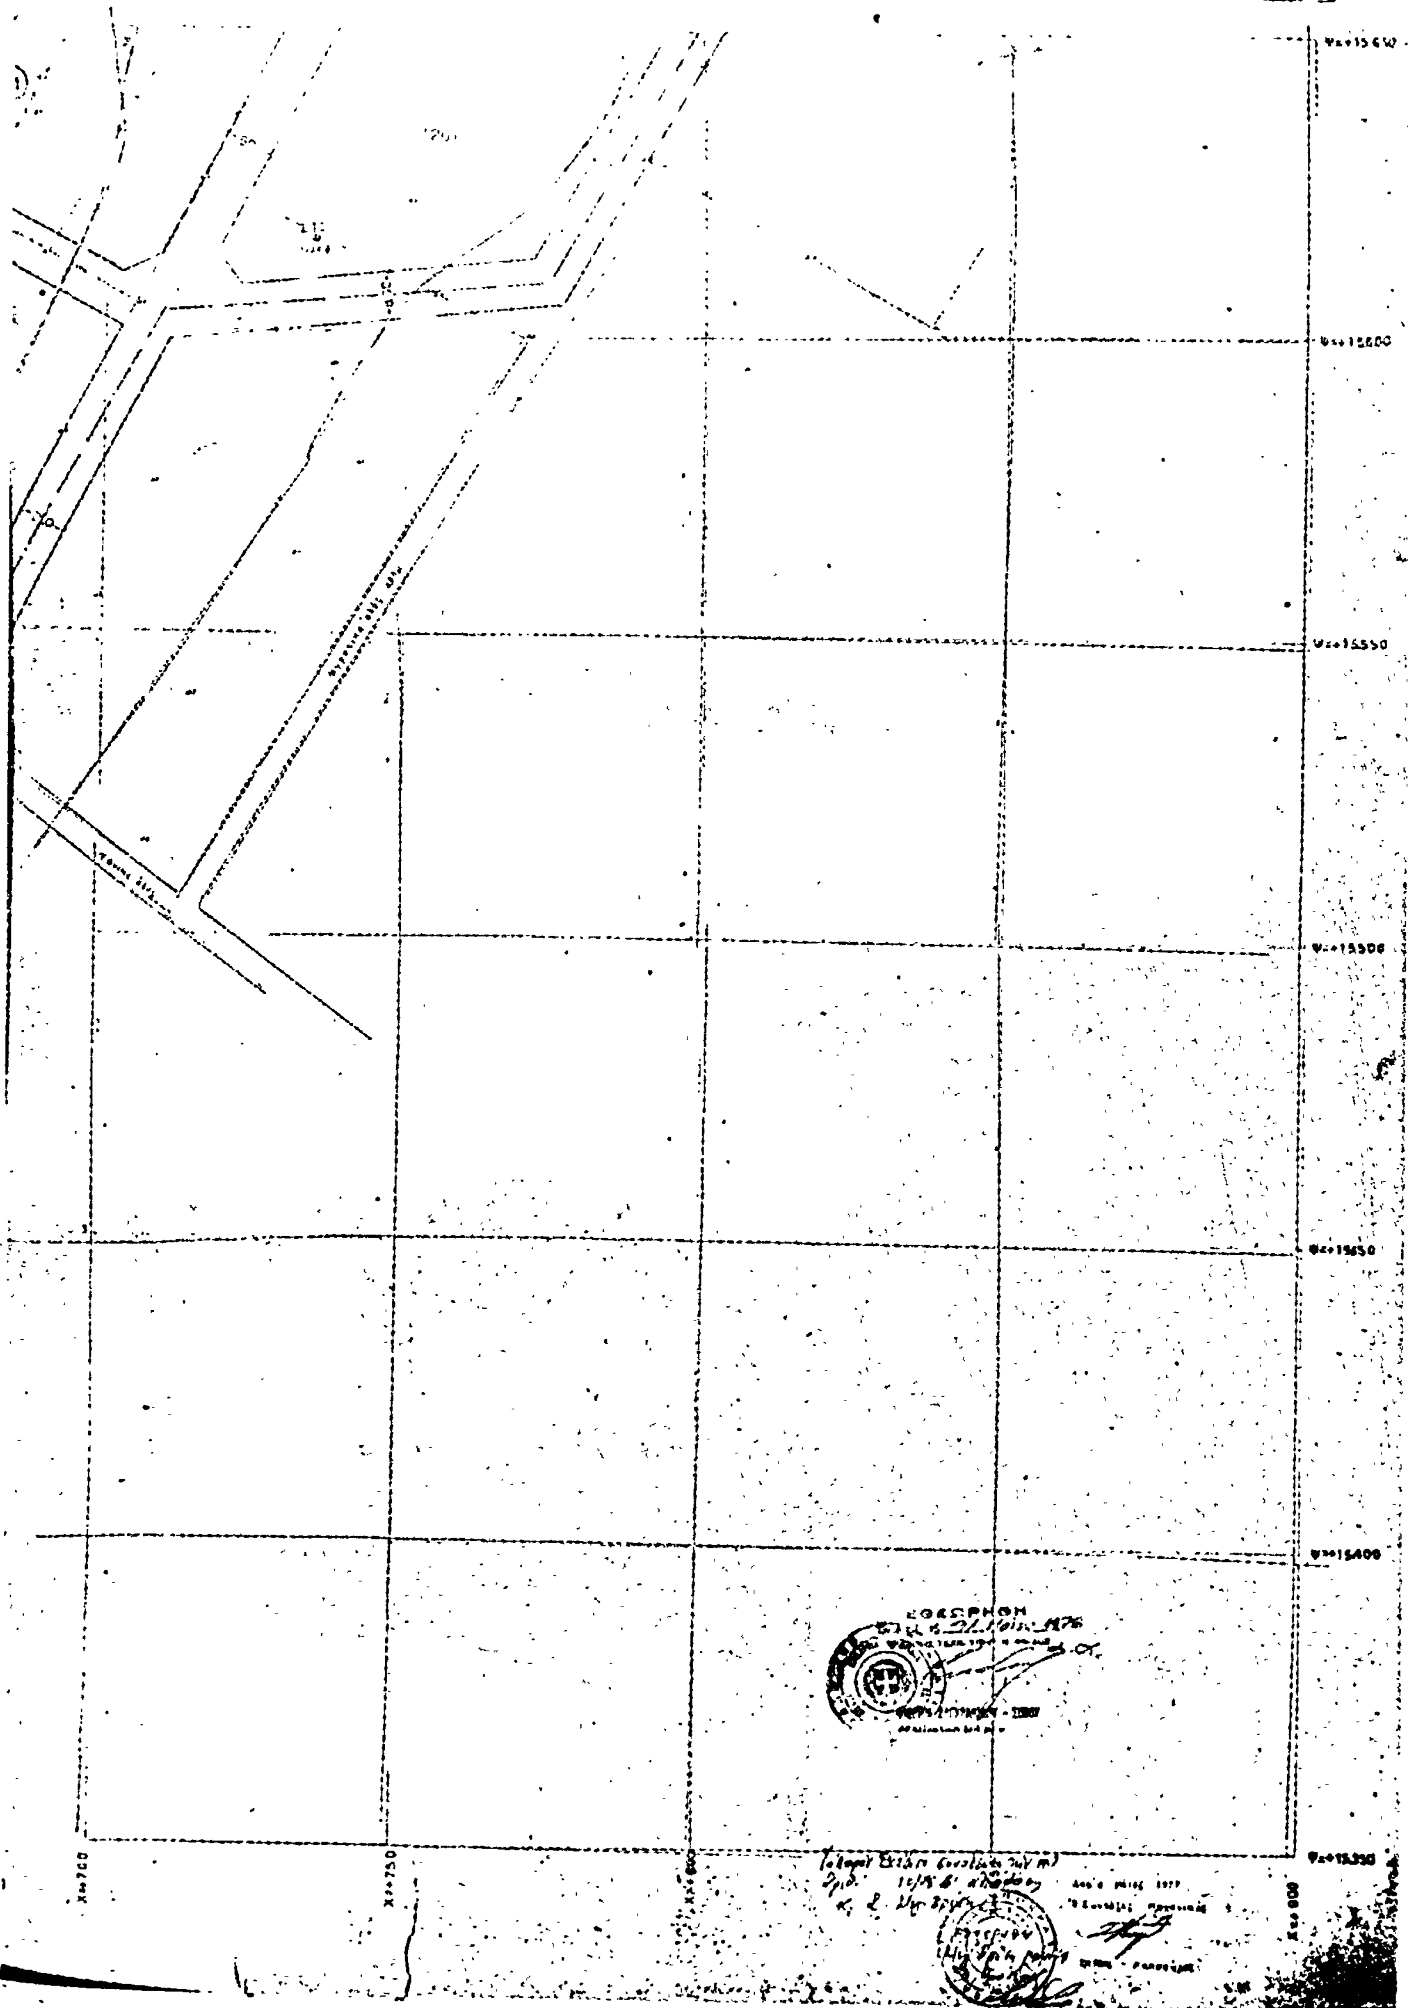
ΒΡΥΣΗ



ΜΕΓΑΛΗ ΒΡΥΣΗ

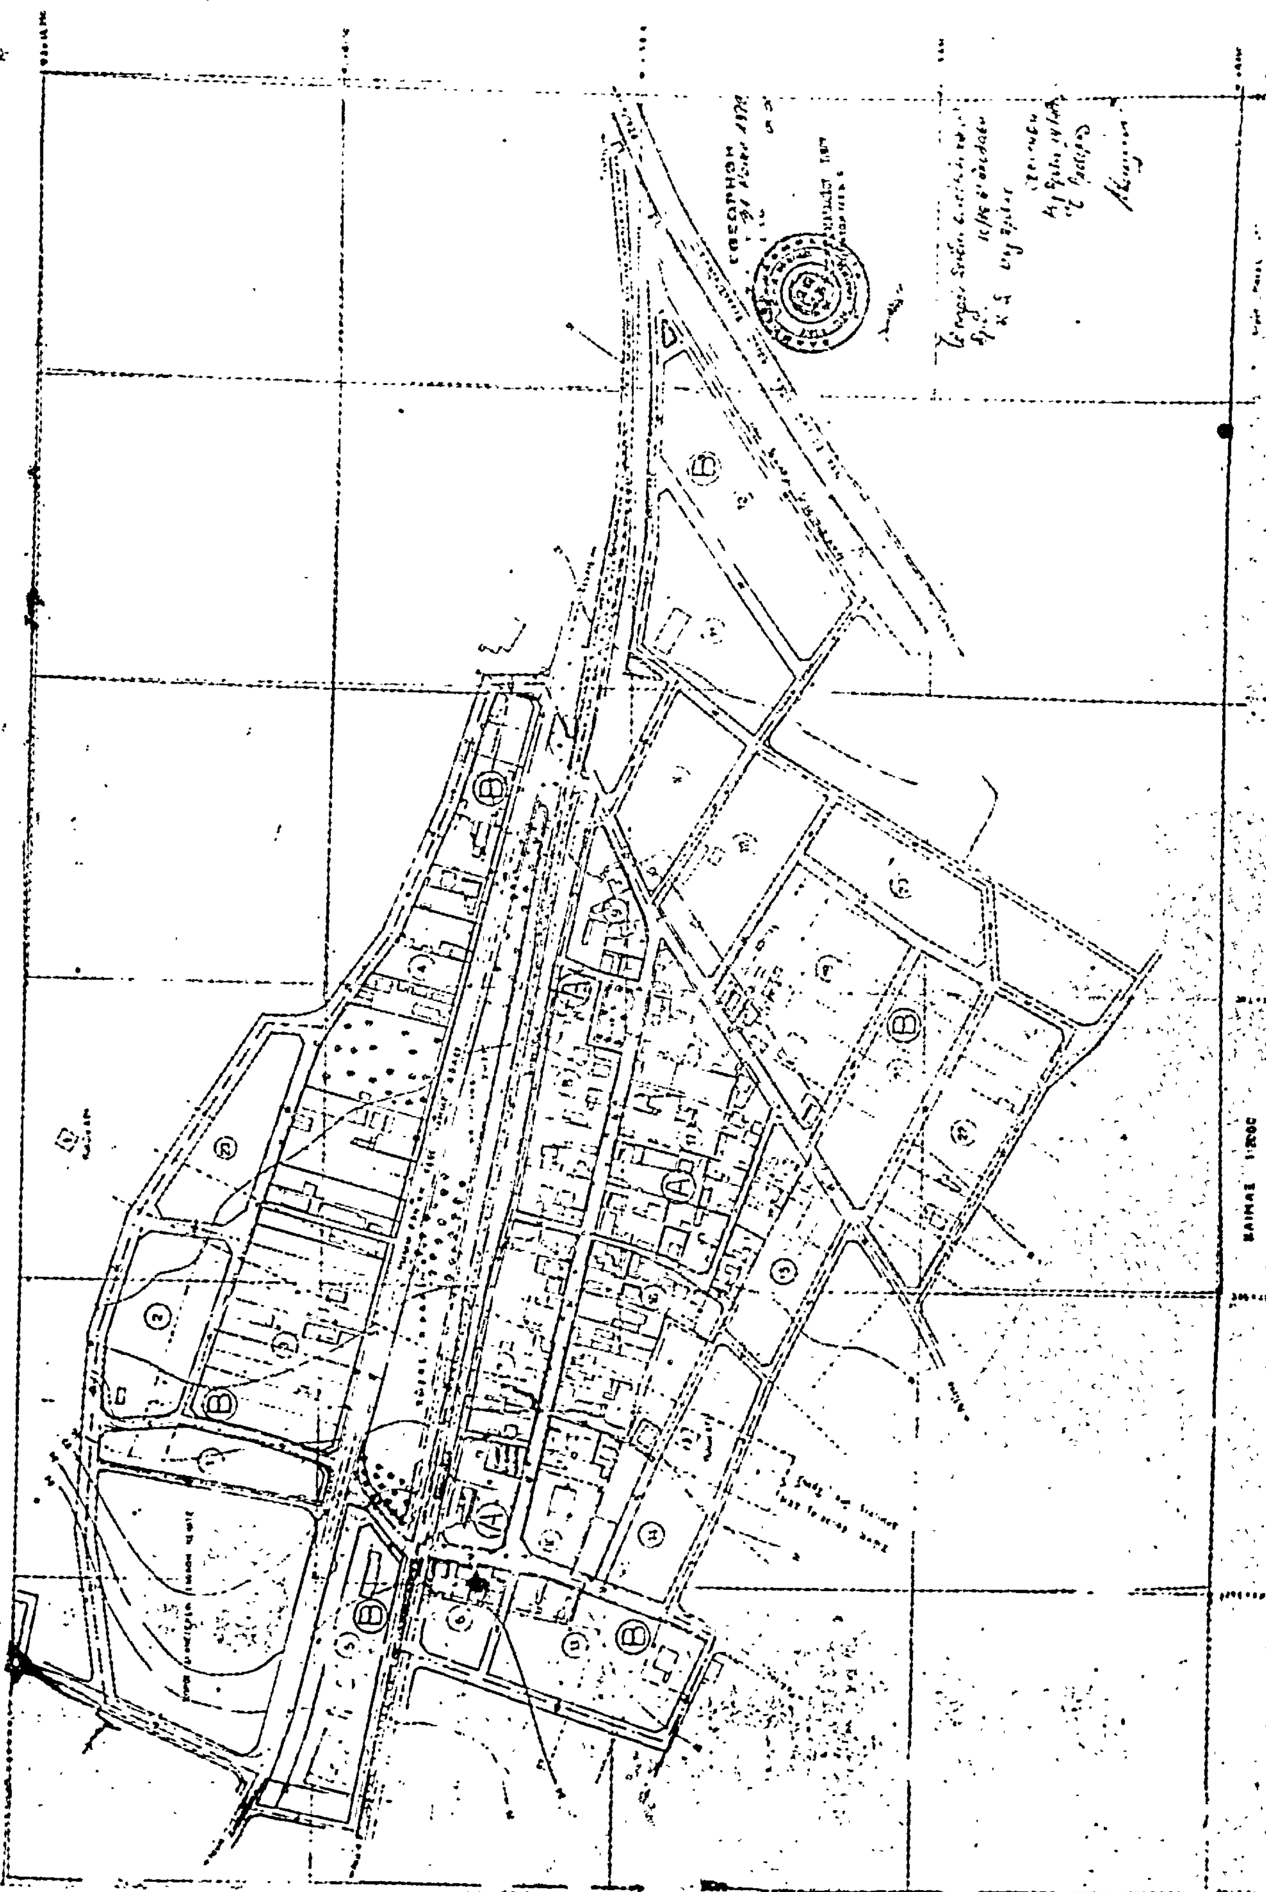
ΜΕΓΑΛΗ ΒΡΥΣΗ

Ἀριθ. Τ.Υ. 6981/77 (2)

Περὶ τροποποιήσεως τοῦ ἐγκεκριμένου ρυμοτομικοῦ σχεδίου πόλεως Ἀμυνταίου στὴ συνάντηση τῶν ὁδῶν 6ης Νοεμβρίου καὶ Μακεδονομάχων, Ν. Φλωρίνης.

Ο ΝΟΜΑΡΧΗΣ ΦΛΩΡΙΝΗΣ

Ἔχοντας ὑπόψη :

1. Τὶς διατάξεις τοῦ ἀπὸ 17.7.1923 Ν. Δ/τος «περὶ σχεδίων πόλεων κ.λ.π.», ὅπως μεταγενέστερα ἔχει τροποποιηθεῖ καὶ συμπληρωθεῖ καὶ εἰδικότερα τὰ ἄρθρα 3 καὶ 70 αὐτοῦ.
2. Τὶς διατάξεις τοῦ Ν. 3200/55 «περὶ Διοικητικῆς Ἀποκεντρώσεως».
3. Τὶς διατάξεις τοῦ ἀριθ. 532/1970 Ν. Δ/τος «περὶ συμπληρώσεως τῶν Δ/ξεων περὶ Διοικητικῆς Ἀποκεντρώσεως».
4. Τὶς διατάξεις τοῦ ἀριθ. 712/1970 Β. Δ/τος, ὅπως μεγενέστερα ἔχει τροποποιηθεῖ καὶ συμπληρωθεῖ.

5. Τὶς διατάξεις τοῦ Α.Ν. 314/1968 «περὶ παροχῆς εἰς τὸν Ὑπουργὸν Βορείου Ἑλλάδος καὶ τοὺς Νομάρχας ἁρμοδιότητος ἐπὶ θεμάτων ἐγκρίσεως ἐπεκτάσεως ἢ τροποποιήσεως σχεδίων πόλεων κ.λ.π.», ὅπως ἔχει τροποποιηθεῖ καὶ συμπληρωθεῖ μὲ τὸ Ν. Δ/γμα 1018/1971.

6. Τὶς διατάξεις τοῦ ἀριθ. 8/9.6.1973 Ν. Δ/τος «περὶ ΓΟΚ», ὅπως ἔχει τροποποιηθεῖ μὲ τὸ Ν. Δ/γμα 205/1974.

7. Τὴν ἀριθ. 134/1977 ἀπόφαση τοῦ Δημοτικοῦ Συμβουλίου Ἀμυνταίου, μὲ τὴν ὁποία προτείνει τροποποίηση τοῦ ρυμοτομικοῦ σχεδίου Ἀμυνταίου στὴ συνάντηση τῶν ὁδῶν 6ης Νοεμβρίου καὶ Μακεδονομάχων, ὅπως φαίνεται στὸ τοπογραφικὸ διάγραμμα ποὺ ἔχει συνταχθεῖ τὸ Νοέμβριο τοῦ 1977 ἀπὸ τὸν Πολ. Μηχ/κὸ Χρ. Καρβουνιάρη σὲ κλίμακα 1 : 500, ποὺ συνοδεύει τὴν ἀπόφαση τοῦ Δημ. Συμβουλίου.

8. Τὴν ἀπὸ 2.3.1978 εἰσήγηση τῆς Δ.Τ.Υ.Ν. Φλωρίνης, μὲ τὴν ὁποία ἀπορρίπτεται ἡ ἀνωτέρω πρόταση τροποποιήσεως τοῦ Δήμου Ἀμυνταίου γιὰ λόγους κυκλοφορίας καὶ προτείνεται ἡ διατήρηση τοῦ σχεδίου, ὅπως ἔχει ἐγκριθεῖ μὲ τὴν ἀριθ. 19940/4.7.1968 ἀπόφασή μας.

9. Τὴν ἀναφερόμενη στὰ πρακτικὰ τῆς 5ης Συνεδριάσεως (33η πράξη) τῆς 3ης Μαρτίου 1978 γνώμη τοῦ Νομαρχιακοῦ Συμβουλίου Δημ. Ἔργων Τμήματος Ν. Φλωρίνης, μὲ τὴν ὁποία γνωμοδοτεῖ τὴν ἀπόρριψη τῆς προτεινόμενης ἀπὸ τὸ Δῆμο Ἀμυνταίου τροποποιήσεως γιὰ τοὺς λόγους ποὺ ἀναφέρονται στὴν ἀνωτέρω εἰσήγηση τῆς Δ/νσεως Τεχν. Ὑπηρεσιῶν Ν. Φλωρίνης, ἀποφασίζουμε :

Ἐγκρίνουμε τὴν τροποποίηση τοῦ ἐγκεκριμένου ρυμοτομικοῦ σχεδίου πόλεως Ἀμυνταίου στὴ συνάντηση τῶν ὁδῶν 6ης Νοεμβρίου καὶ Μακεδονομάχων, ὅπως αὐτὴ ἔχει προταθεῖ ἀπὸ τὸ Δῆμο Ἀμυνταίου καὶ φαίνεται στὸ τοπογραφικὸ διάγραμμα ποὺ συνοδεύει τὴν παροῦσα ἀπόφαση μὲ κλίμακα 1 : 500 καὶ εἶναι θεωρημένο ἀπὸ τὴ Δ/νση Τεχν. Ὑπηρεσ' Ν. Φλωρίνης, γιὰ λόγους οἰκονομίας, ὅπως μὲ λεπτομέρεια ἀναφέρονται αὐτοὶ στὴν ἀπόφαση τοῦ Δημοτικοῦ Συμβουλίου ποὺ μνημονεύεται στὸ Πρακτικὸ τῆς παρούσης ἀποφάσεως.

Ἡ ἀπόφαση αὐτὴ ἰσχύει ἀπὸ τὴ δημοσίευσή της στὴν Ἐφημερίδα τῆς Κυβερνήσεως.

Φλώρινα, 31 Μαΐου 1978.

Ὁ Νομάρχης
ΘΕΟΔ. Α. ΑΣΠΑΣΙΔΗΣ

Κλίμαξ 1:500

Αποθήκη

οικία

Υπόστεγο

Αποθήκη Ι

Αποθήκη ΙΙ

οδός 28ης Οκτωβρίου

Η ΓΕΝΙΚΗ ΔΙΕΥΘΥΝΣΗ ΤΟΥ ΕΘΝΙΚΟΥ ΤΥΠΟΓΡΑΦΕΙΟΥ

ΓΝΩΣΤΟΠΟΙΕΙ ΟΤΙ:

Ἡ ἐτήσια συνδρομή τῆς Ἐφημερίδας τῆς Κυβερνήσεως, ἡ τιμή τῶν φύλλων της πού πουλιοῦνται τμηματικά καί τά τέλη δημοσιεύσεων στήν Ἐφημερίδα τῆς Κυβερνήσεως, καθορίσθηκαν ἀπό 1 Ἰανουαρίου 1974 ὡς ἀκολούθως:

Α' ΕΤΗΣΙΕΣ ΣΥΝΔΡΟΜΕΣ

1. Γιά τό Τεῦχος Α'	Δραχ.	600
2. » » » Β'	»	700
3. » » » Γ'	»	500
4. » » » Δ'	»	1.000
5. » » » Νομικῶν Προσώπων Δ.Δ. κτλ	»	500
6. » » » Παράρτημα	»	300
7. » » » Ἀνωνύμων Ἑταιρειῶν κτλ....	»	3.000
8. » » Δελτίο Ἐμπορικῆς καί Βιομηχανικῆς Ἰδιοκτησίας	»	200
9. Γιά ὅλα τά τεύχη καί τό Δ.Ε.Β.Ι.	»	6.000

Οἱ Δῆμοι καί οἱ Κοινότητες τοῦ Κράτους καταβάλλουν τό 1/2 τῶν ἀνωτέρω συνδρομῶν.

Ὑπέρ τοῦ Ταμείου Ἀλληλοβοηθείας Προσωπικοῦ τοῦ Ἐθνικοῦ Τυπογραφείου (ΤΑΠΕΤ) ἀναλογοῦν τά ἑξῆς ποσά:

1. Γιά τό Τεῦχος Α'	Δραχ.	30
2. » » » Β'	»	35
3. » » » Γ'	»	25
4. » » » Δ'	»	50
5. » » » Νομικῶν Προσώπων Δημοσίου Δικαίου κτλ	»	25
6. » » » Παράρτημα	»	15
7. » » » Ἀνωνύμων Ἑταιρειῶν κτλ..	»	150
8. » » Δελτίο Ἐμπ. καί Βιομ. Ἰδιοκτησίας ..	»	10
9. Γιά ὅλα τά τεύχη	»	300

Β'. ΤΙΜΗ ΦΥΛΛΩΝ

Ἡ τιμή πωλήσεως κάθε φύλλου, μέχρις 8 σελ., εἶναι 3 δρχ., ἀπό 9 ὡς 40 σελ. 8 δρχ., ἀπό 41 ὡς 80 σελ. 15 δρχ., ἀπό 81 σελ. καί ἄνω ἡ τιμή πωλήσεως κάθε φύλλου προσαυξάνεται κατά 15 δρχ. ἀνά 80 σελίδες.

Γ'. ΤΕΛΗ ΔΗΜΟΣΙΕΥΣΕΩΝ

I. Στό Τεῦχος Ἀνωνύμων Ἑταιρειῶν καί Ἑταιρειῶν Περιωρισμένης Εὐθύνης:

Α'. Δημοσιεύματα Ἀνωνύμων Ἑταιρειῶν:

1. Τῶν δικαστικῶν πράξεων	Δραχ.	400
2. Τῶν καταστατικῶν Ἀνωνύμων Ἑταιρειῶν...	»	10.000
3. Τῶν τροποποιήσεων τῶν καταστατικῶν τῶν Ἀνωνύμων Ἑταιρειῶν	»	2.000
4. Τῶν ἀνακοινώσεων καί προσκλήσεων σέ γενικές συνελεύσεις, τῶν κατά τό ἄρθρο 32 τοῦ Ν. 3221/24 γνωστοποιήσεων, τῶν ἀνακοινώσεων, πού προβλέπονται ἀπό τό ἄρθρο 59 παρ. 3 τοῦ Ν.Δ. 400/70 «περί Ἀλλοδαπῶν Ἀσφαλιστικῶν Ἑταιρειῶν» καί τῶν ἀποφάσεων τοῦ Διοικητικοῦ Συμβουλίου τοῦ ΕΛΤΑ, πού ἀναφέρονται σέ προσωρινές διατάξεις	»	1.000
5. Τῶν ἀνακοινώσεων τῶν ὑπό διάλυση Ἀνωνύμων Ἑταιρειῶν, κατά τό Β.Δ. 20/5/1939 ...	»	200
6. Τῶν Ἰσολογισμῶν τῶν Ἀνωνύμων Ἑταιρειῶν	»	4.000
7. Τῶν συνοπτικῶν μηνιαίων καταστάσεων τῶν Τραπεζικῶν Ἑταιρειῶν	»	1.000
8. Τῶν ἀποφάσεων «περί ἐγκρίσεως τιμολογίων τῶν Ἀσφαλιστικῶν Ἑταιρειῶν»	»	600
9. Τῶν ὑπουργικῶν ἀποφάσεων «περί παροχῆς ἀδείας ἐπεκτάσεως τῶν ἐργασιῶν Ἀσφαλιστικῶν Ἑταιρειῶν», τῶν ἐκθέσεων περιουσιακῶν στοιχείων Ἀνωνύμων Ἑταιρειῶν γενικά, καί τῶν ἀποφάσεων τοῦ Δ.Σ. τοῦ ΕΛΤΑ, μέ τίς ὁποῖες ἐγκρίνονται καί δημοσιεύονται οἱ κανονισμοί αὐτοῦ	»	4.000
10. Τῶν ἀποφάσεων «περί παροχῆς πληρεξουσιότητος πρός ἀντιπροσώπευσιν ἐν Ἑλλάδι ἀλλοδαπῶν Ἑταιρειῶν» καί τῶν ἀποφάσεων «περί μεταβιβάσεως τοῦ χαρτοφυλακίου Ἀσφαλιστικῶν Ἑταιρειῶν κατά τό ἄρθρον 59 παρ. 1 τοῦ Ν.Δ. 400/70»	»	2.000
11. Τῶν ἀποφάσεων «περί συγχωνεύσεως Ἀνωνύμων Ἑταιρειῶν»	»	10.000
12. Τῶν ἀποφάσεων τῆς Ἐπιτροπῆς τοῦ Χρηματιστηρίου «περί εἰσαγωγῆς χρεωγράφων εἰς τό Χρηματιστήριον πρός διαπραγμάτευσιν, συμφώνως πρός τάς διατάξεις τοῦ ἄρθρου 2 παρ. 3 Α.Ν. 148/67»	Δραχ.	1.000
13. Τῶν ἀποφάσεων τῆς Ἐπιτροπῆς κεφαλαιαγορᾶς «περί διαγραφῆς χρεωγράφων ἐκ τοῦ Χρηματιστηρίου, συμφώνως πρός τάς διατάξεις τοῦ ἄρθρου 2 παρ. 4 Α.Ν. 148/1967»	»	1.000

Β'. Δημοσιεύματα Ἑταιρειῶν Περιωρισμένης Εὐθύνης:

1. Τῶν καταστατικῶν	»	1.000
2. Τῶν τροποποιήσεων τῶν καταστατικῶν	»	400
3. Τῶν ἀνακοινώσεων καί προσκλήσεων	»	200
4. Τῶν Ἰσολογισμῶν	»	1.000
5. Τῶν ἐκθέσεων ἐκτιμήσεως περιουσιακῶν στοιχείων	»	1.000

Γ'. Δημοσιεύματα Ἀλληλασφαλιστικῶν Συνεταιρισμῶν - Ἀλληλασφαλιστικῶν Ταμείων καί Φιλανθρωπικῶν Σωματείων:

1. Τῶν ὑπουργικῶν ἀποφάσεων «περί χορηγήσεως ἀδείας λειτουργίας Ἀλληλασφαλιστικῶν Συνεταιρισμῶν - Ἀλληλασφαλιστικῶν Ταμείων»	»	1.000
2. Τῶν Ἰσολογισμῶν τῶν ἀνωτέρω Συνεταιρισμῶν, Ταμείων καί Σωματείων	»	1.000
II. Στό Τέταρτο τεῦχος, τῶν δικαστικῶν πράξεων, προσκλήσεων καί λοιπῶν δημοσιεύσεων.	»	400

Τό ποσοστό ἐπί τῶν τελῶν δημοσιεύσεων στό Τεῦχος Ἀνωνύμων Ἑταιρειῶν καί Ἑταιρειῶν Περιωρισμένης Εὐθύνης, πού πρέπει νά καταβάλλεται ὑπέρ τοῦ Ταμείου Ἀλληλοβοηθείας Προσωπικοῦ Ἐθνικοῦ Τυπογραφείου (ΤΑΠΕΤ), ὁρίσθηκε γενικά σέ 5ο/ο.

Δ'. ΚΑΤΑΒΟΛΗ ΣΥΝΔΡΟΜΩΝ - ΤΕΛΩΝ ΔΗΜΟΣΙΕΥΣΕΩΝ ΚΑΙ ΠΟΣΟΣΤΩΝ Τ.Α.Π.Ε.Τ.

1. Οἱ συνδρομές τοῦ ἐσωτερικοῦ καί τά τέλη δημοσιεύσεων προκαταβάλλονται στά Δημόσια Ταμεῖα ἔναντι ἀποδεικτικοῦ εἰσπράξεως, τό ὁποῖο φροντίζει ὁ ἐνδιαφερόμενος νά τό στείλει στήν Ὑπηρεσία τοῦ Ἐθνικοῦ Τυπογραφείου.

2. Οἱ συνδρομές τοῦ ἐξωτερικοῦ εἶναι δυνατό νά στέλνονται καί σέ ἀνάλογο συνάλλαγμα μέ ἐπιταγή ἐπ' ὀνόματι τοῦ Διευθυντῆ τῶν Διοικητικῶν καί Οἰκονομικῶν Ὑποθέσεων τοῦ Ἐθνικοῦ Τυπογραφείου.

3. Τό ὑπέρ τοῦ ΤΑΠΕΤ ποσοστό ἐπί τῶν ἀνωτέρω συνδρομῶν καί τελῶν δημοσιεύσεων καταβάλλεται ὡς ἑξῆς:

α) στήν Ἀθήνα: στό Ταμεῖο τοῦ ΤΑΠΕΤ (Κατάστημα Ἐθνικοῦ Τυπογραφείου),

β) στίς ὑπόλοιπες πόλεις τοῦ Κράτους: στά Δημόσια Ταμεῖα καί ἀποδίδεται στό ΤΑΠΕΤ σύμφωνα μέ τίς 192378/3639/1947 (RONEO 185) καί 178048/5321/31.7.65 (RONEO 139) ἐγκύκλιες διαταγές τοῦ Γ.Λ.Κ.,

γ) στίς περιπτώσεις συνδρομῶν ἐξωτερικοῦ: ὅταν ἡ ἀποστολή τους γίνεται μέ ἐπιταγές, μαζί μ'αὐτές στέλνεται καί τό ὑπέρ τοῦ ΤΑΠΕΤ ποσοστό.

Ὁ Γενικός Διευθυντής

ΒΑΣΙΛΕΙΟΣ ΣΤ ΝΙΚΑΣ